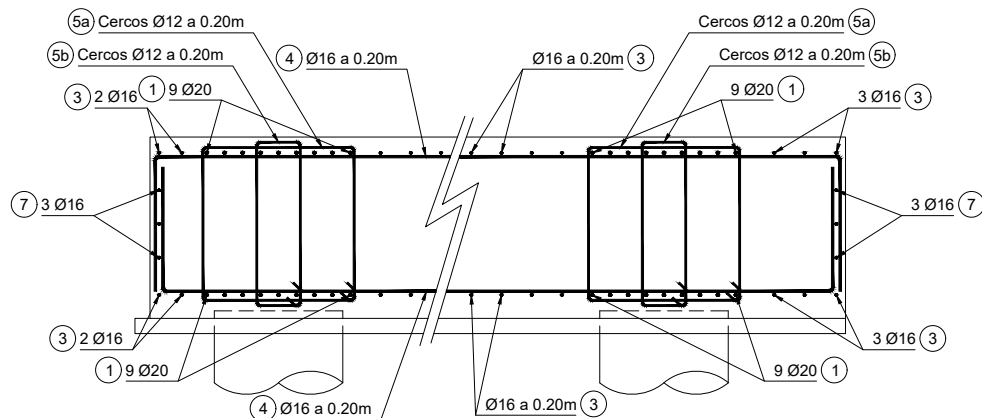
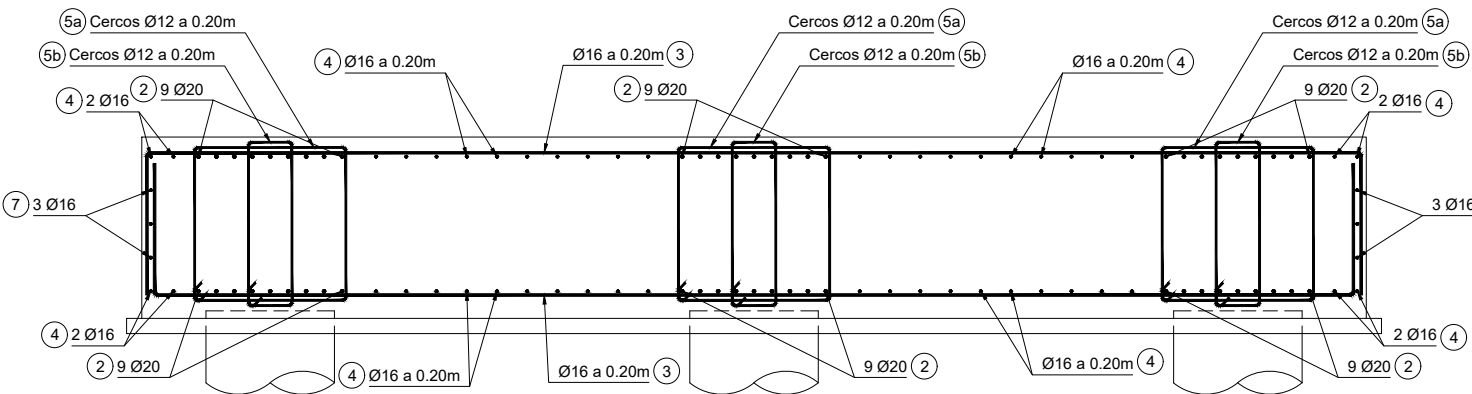


ESTRIBO IZQUIERDO
ENCEPADO ARMADURA INFERIOR
ESCALA 1:50

 

 
 
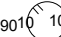



 
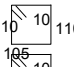
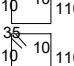
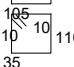
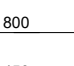
 
 
ESTRIBO IZQUIERDO
ENCEPADO ARMADURA SUPERIOR
ESCALA 1:50



ESTRIBO IZQUIERDO - SECCIÓN 1-1'
ESCALA 1:50



ESTRIBO IZQUIERDO - SECCIÓN 2-2'
ESCALA 1:50

POSICIÓN	Ø mm	n. piezas	LONGITUD m	FORMA L=cm	LONGITUD TOTAL m	PESO Kg/m	PESO Kg	PESO TOTAL Kg	
CIMENTACIÓN									
PILOTES									
1a	20	132	4.5		594	2.47	1467.18	Peso Total 17632.09 Kg	
1b	20	132	12		1584	2.47	3912.48		
1c	20	132	12		1584	2.47	3912.48		
2	10	6	6.49		38.94	0.62	24.14		
2	10	6	69.32		415.92	0.62	257.87		
ENCEPADO									
1	20	72	10		720	2.47	1778.4		
2	20	108	6.5		702	2.47	1733.94		
3	16	64	10		640	1.58	1011.2		
4	16	116	6.5		754	1.58	1191.32		
5a	12	164	4.5		738	0.89	656.82		
5b	12	164	3.1		508.4	0.89	452.48		
6a	12	144	4.5		648	0.89	576.72		
6b	12	144	3.1		446.4	0.89	397.3		
7	16	12	8.6		103.2	1.58	163.06		
8	16	12	5.1		61.2	1.58	96.7		