



DESEMBARCO ORILLA IZQUIERDA
- ALZADO -
E: 1/100

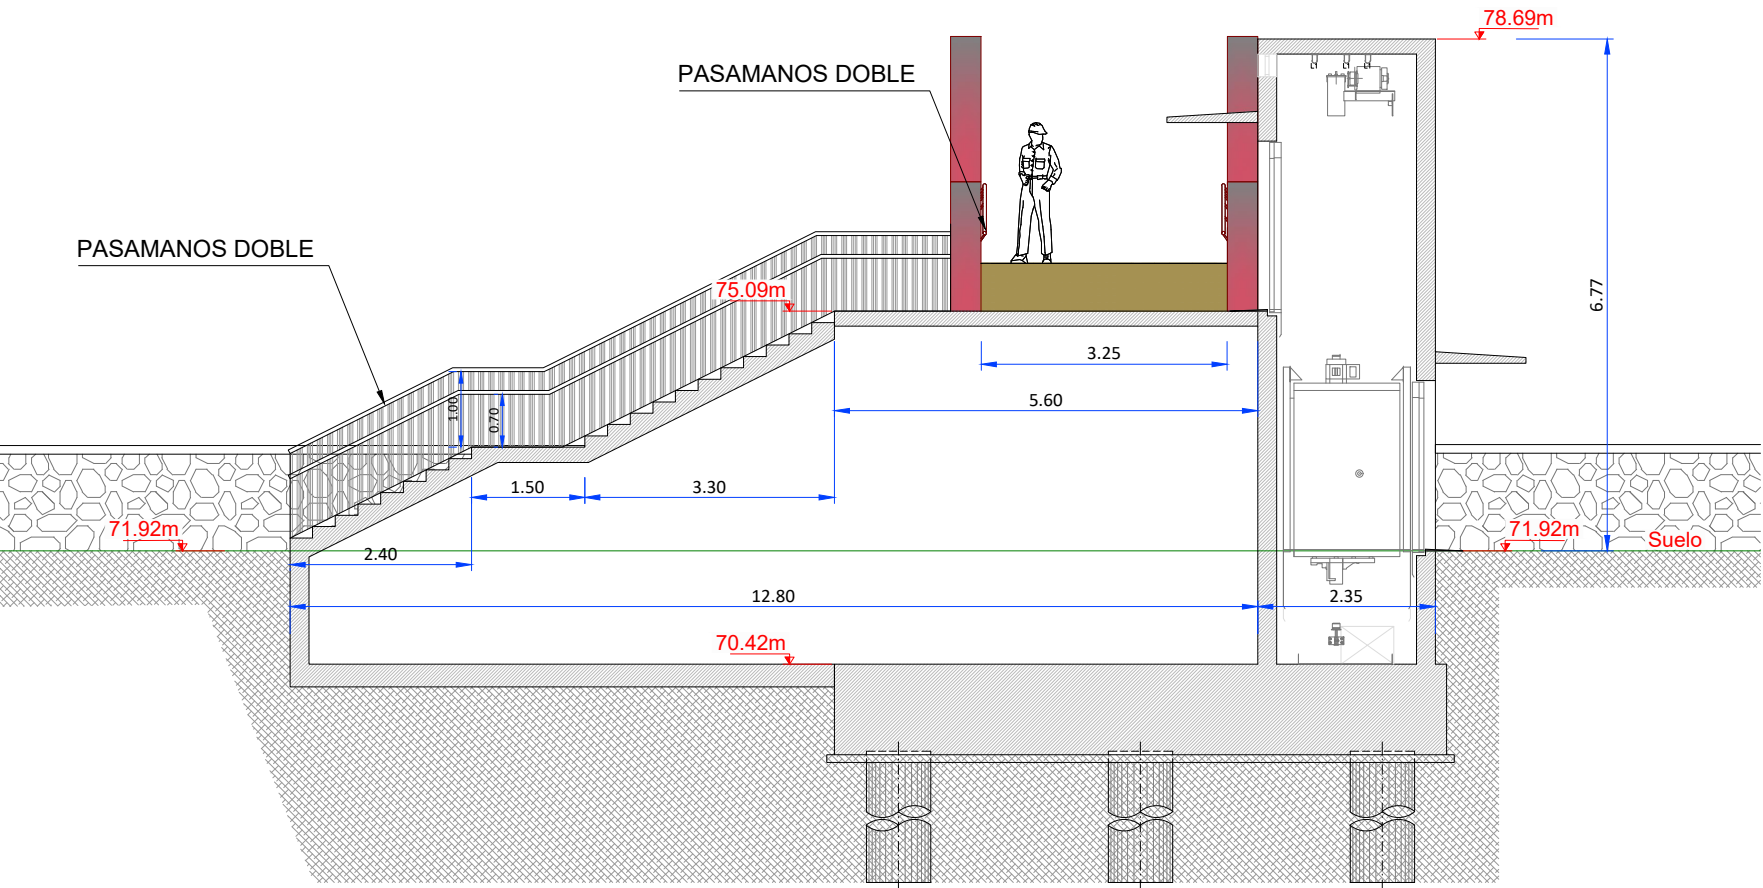


BARANDILLA TIPO A
ESCALA 1:25

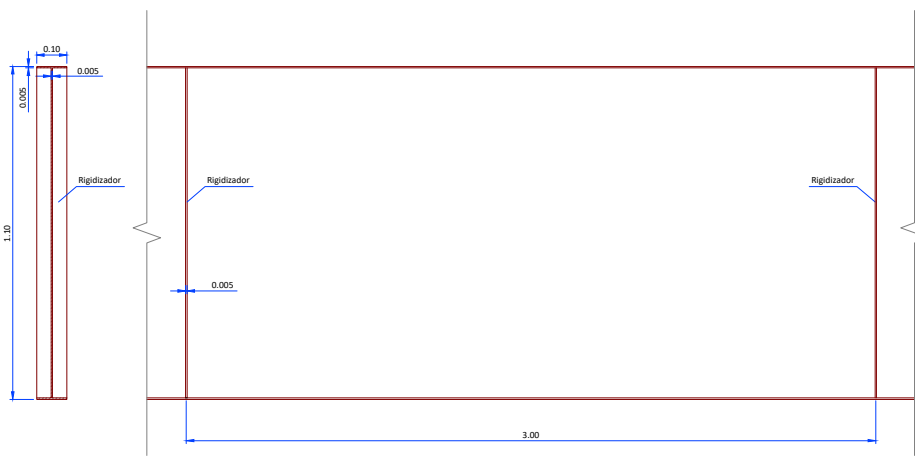

NOTA:
- El modelo de barandilla es orientativo.
- Los alzados vistos tendrá una textura superficial a convenir con el Ayuntamiento de Tolosa.

BARANDILLA TIPO B
ESCALA 1:25

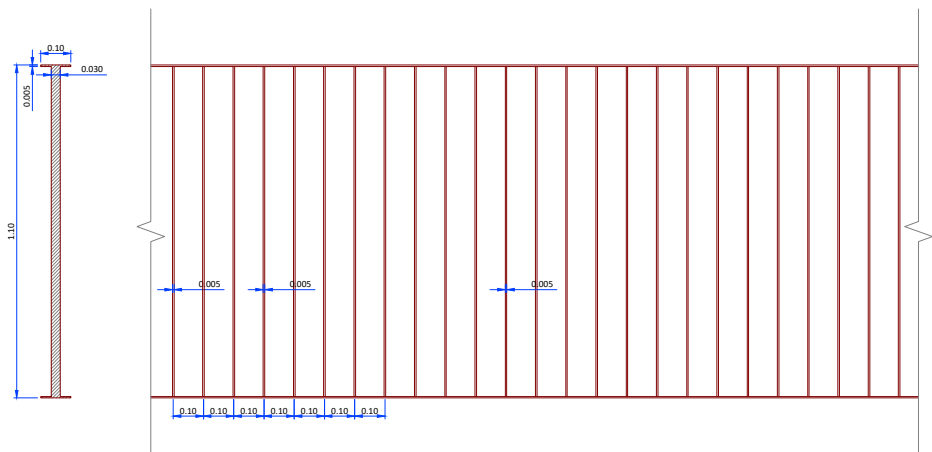

DESEMBARCO ORILLA DERECHA
- ALZADO -
E: 1/100

