


ALZADO VIGA (2 UNIDADES)  
ESCALA 1:150



ALZADO VIGA (1/2 VIGA SIMÉTRICA)  
ESCALA 1:75

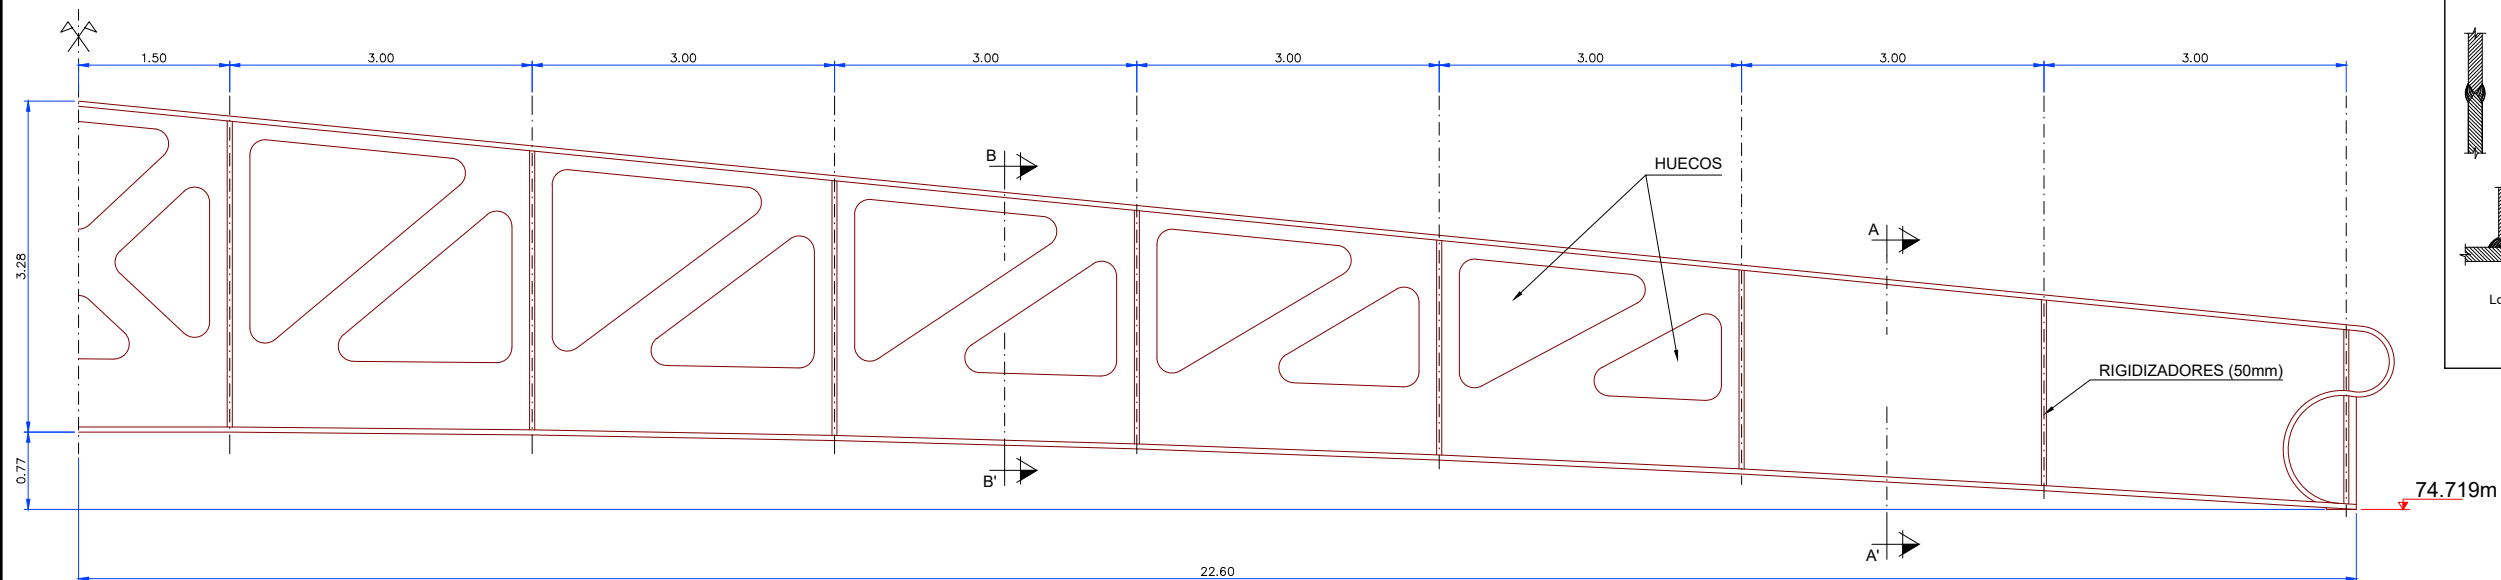