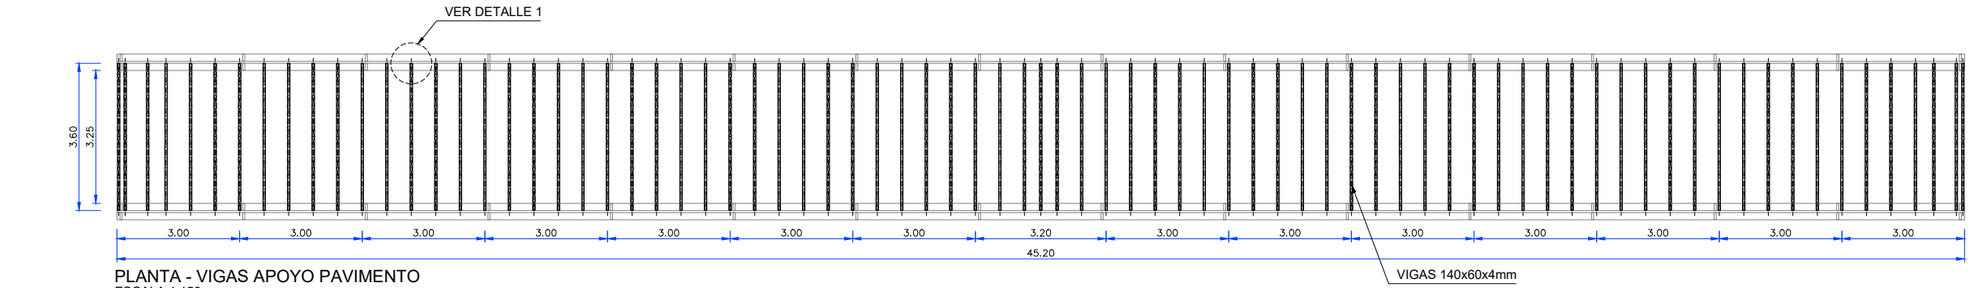


PLANTA - VIGAS APOYO PAVIMENTO
ESCALA 1:150

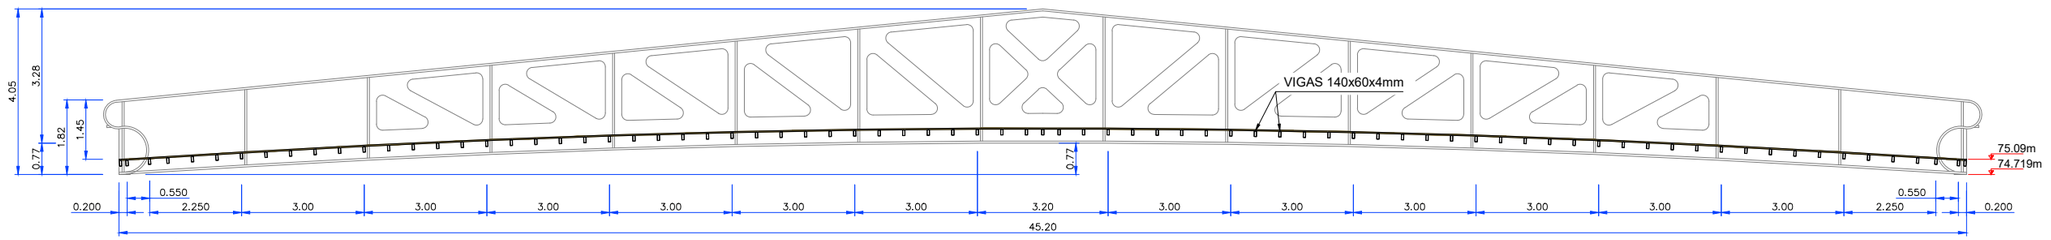


SECCIÓN - VIGAS APOYO PAVIMENTO
ESCALA 1:150

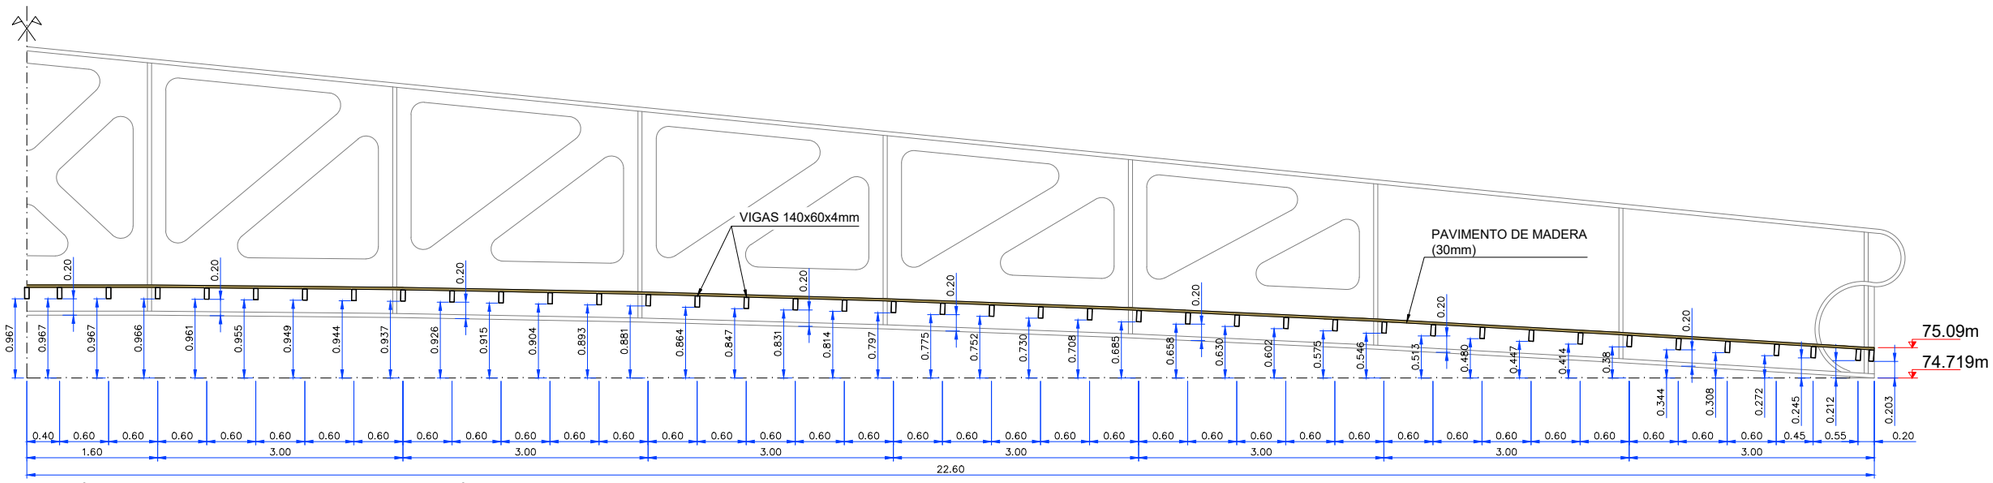


SECCIÓN - VIGAS APOYO PAVIMENTO (1/2 VIGA SIMÉTRICA)
ESCALA 1:75

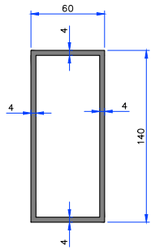


PERFIL APOYO PAVIMENTO
140x60x4mm
ESCALA 1:5

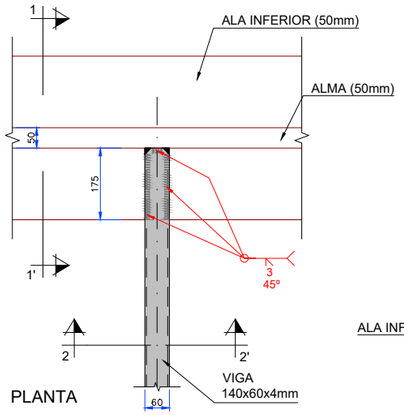


PLANTA

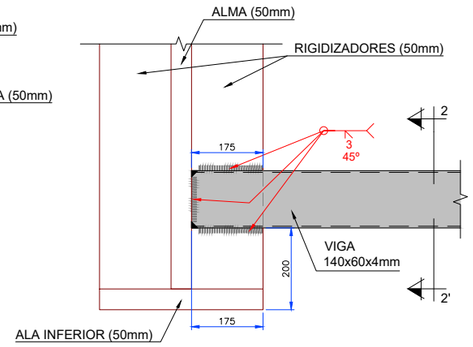


SECCIÓN 1-1'

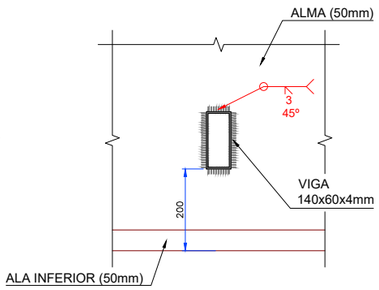


SECCIÓN 2-2'

**NOTA:**
TODAS LAS SOLDADURAS
SERÁN A TOPE Y CONTINUA.

DETALLE 1
ESCALA 1:15

| | | | | | | | |
|---|---|---|---|---|---|---|---|
| **JUNTA DE CONCERTACIÓN UE2 ÁREA RE7 GOROSTIDI - VOITH** | EMPRESA CONSULTORA: INGENIERIA Y URBANISMO S.L. | EL INGENIERO DE CAMINOS CC. Y PP. JOAQUIN SALAÑUEVA ETAYO | ESCALAS: INDICADAS (ORIGINALES / GRAFICAS) | **PROYECTO DE LA PASARELA SOBRE EL RÍO ORIA EN TOLOSA / ORIA TOLOSAKO IBAIAREN GAINELO PASAGUNEAREN AURREPROIEKTUA** | DESIGNACION DEL PLANO: DEFINICIÓN ESTRUCTURA METÁLICA PASARELA VIGAS APOYO PAVIMENTO | DOCUMENTO: 5.2_Tablero pasarela 1/1 · FECHA: ENERO 2022 | PLANO Nº **5.2** · HOJA 4 DE 5 |