




PLANTA DE FOSO
Escala 1:20

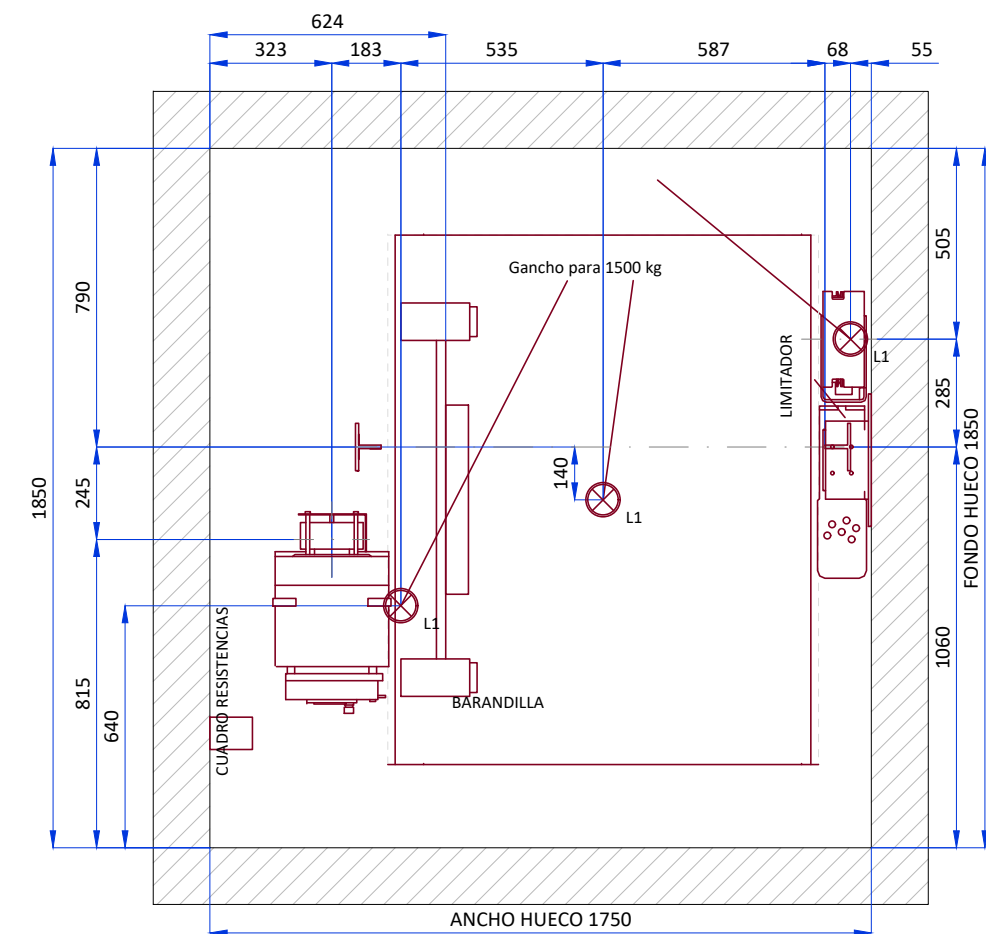

PLANTA DE MAQUINA

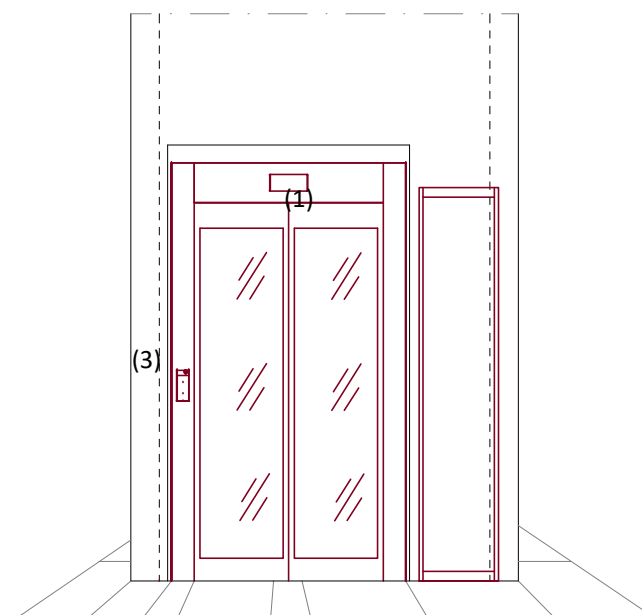

Puerta en 1
ACCESO SECUNDARIO

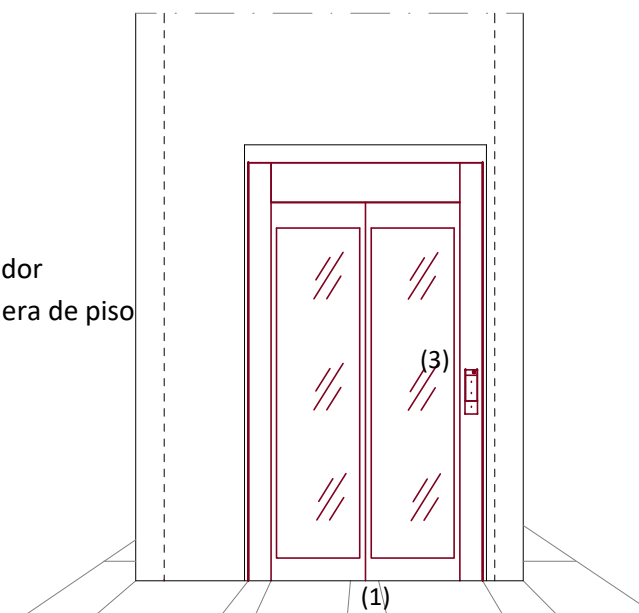

Puerta en 0
ACCESO PRINCIPAL