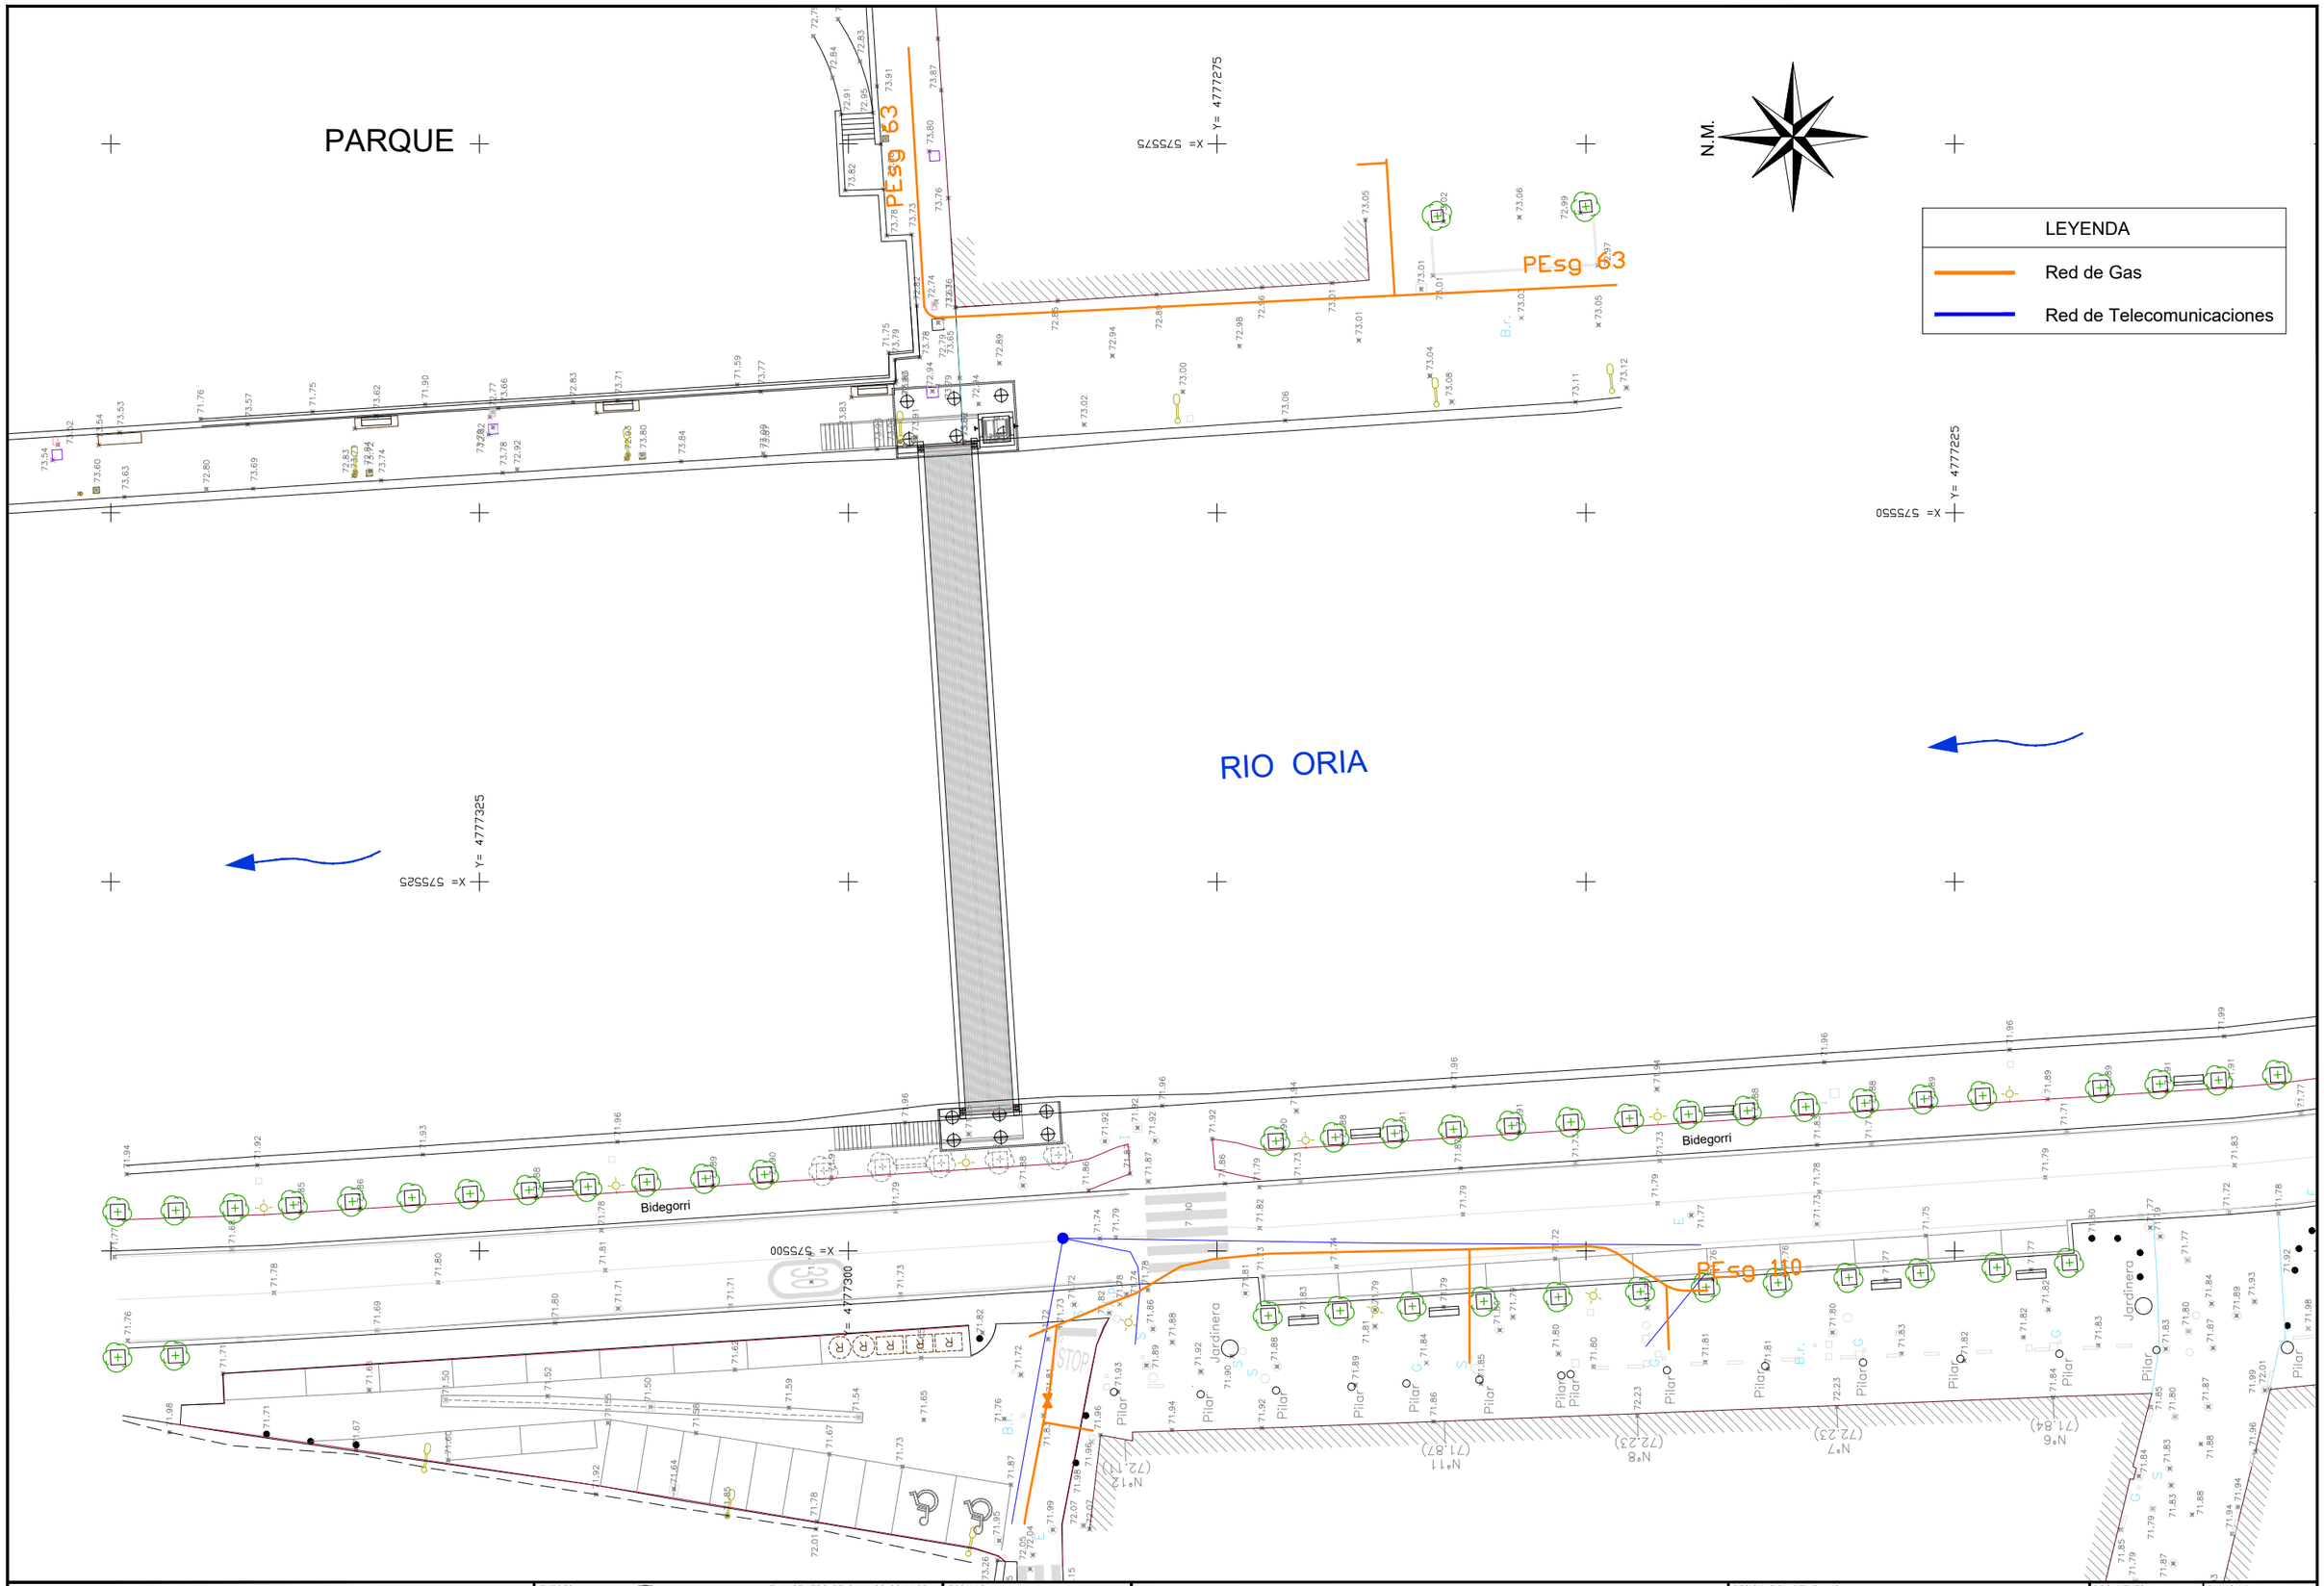


| | | | | | |
|---|---|---|---|---|---|
| **JUNTA DE CONCERTACIÓN UE2 ÁREA RE7**<br>**GOROSTIDI - VOITH** | EMPRESA CONSULTORA<br>INGENIERIA Y URBANISMO S.L. | EL INGENIERO DE CAMINOS CC. Y PP.<br>JOAQUIN SALANUEVA ETAYO | ESCALAS<br>1:400<br>ORIGINALES / GRAFICAS | **PROYECTO DE LA PASARELA SOBRE EL RÍO ORIA EN TOLOSA / ORIA**<br>**TOLOSAKO IBAIAREN GAINELO PASAGUNEAREN AURREPROIEKTUA** | DESIGNACION DEL PLANO<br>**PLANTA SERVICIOS EXISTENTES**<br>**RED DE GAS Y TELECOMUNICACIONES** | DOCUMENTO<br>7_Pl.serv.exis.DWG 1/1<br>FECHA<br>ENERO 2022<br>PLANO Nº **7**<br>HOJA 3 DE 3 |