



DETALLE 1  
ESCALA 1:30

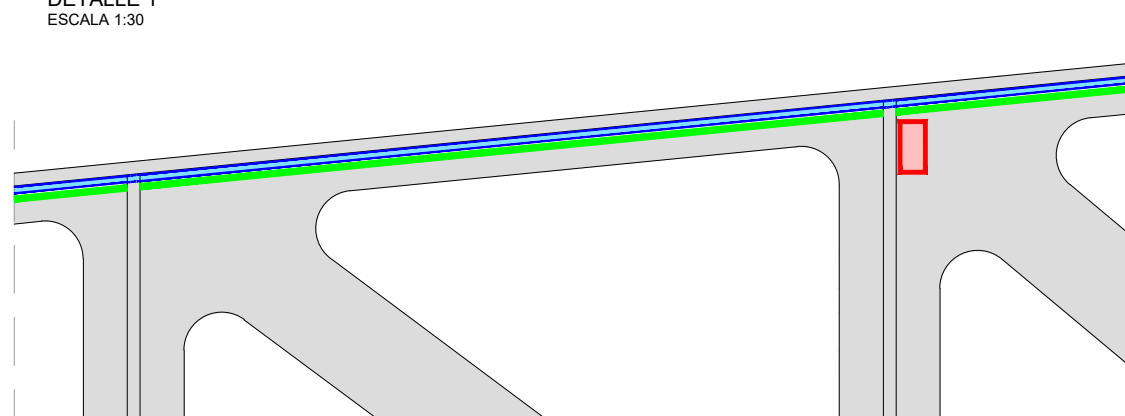

DETALLE 2  
ESCALA 1:10

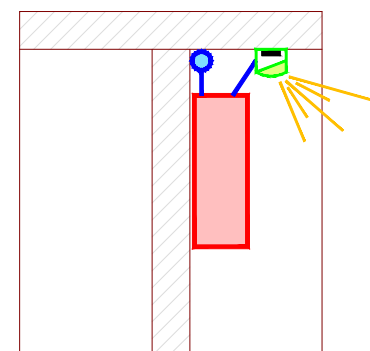

LEYENDA	
	Cuadro de Alumbrado con CGP y contador
	Cuadro Eléctrico de proyección de ascensor
	Perfil de aluminio IP66 con tira de LED 3000°K de 20 W/m <sup>2</sup>
	Tubo PVC Ø25 mm con 2 líneas RZ-1 0,6/1 Kv 4x1x4 mm.
	Caja de conexión 200x100 mm.
	Pantalla estancia de iluminación LED 24 W.