



1

0

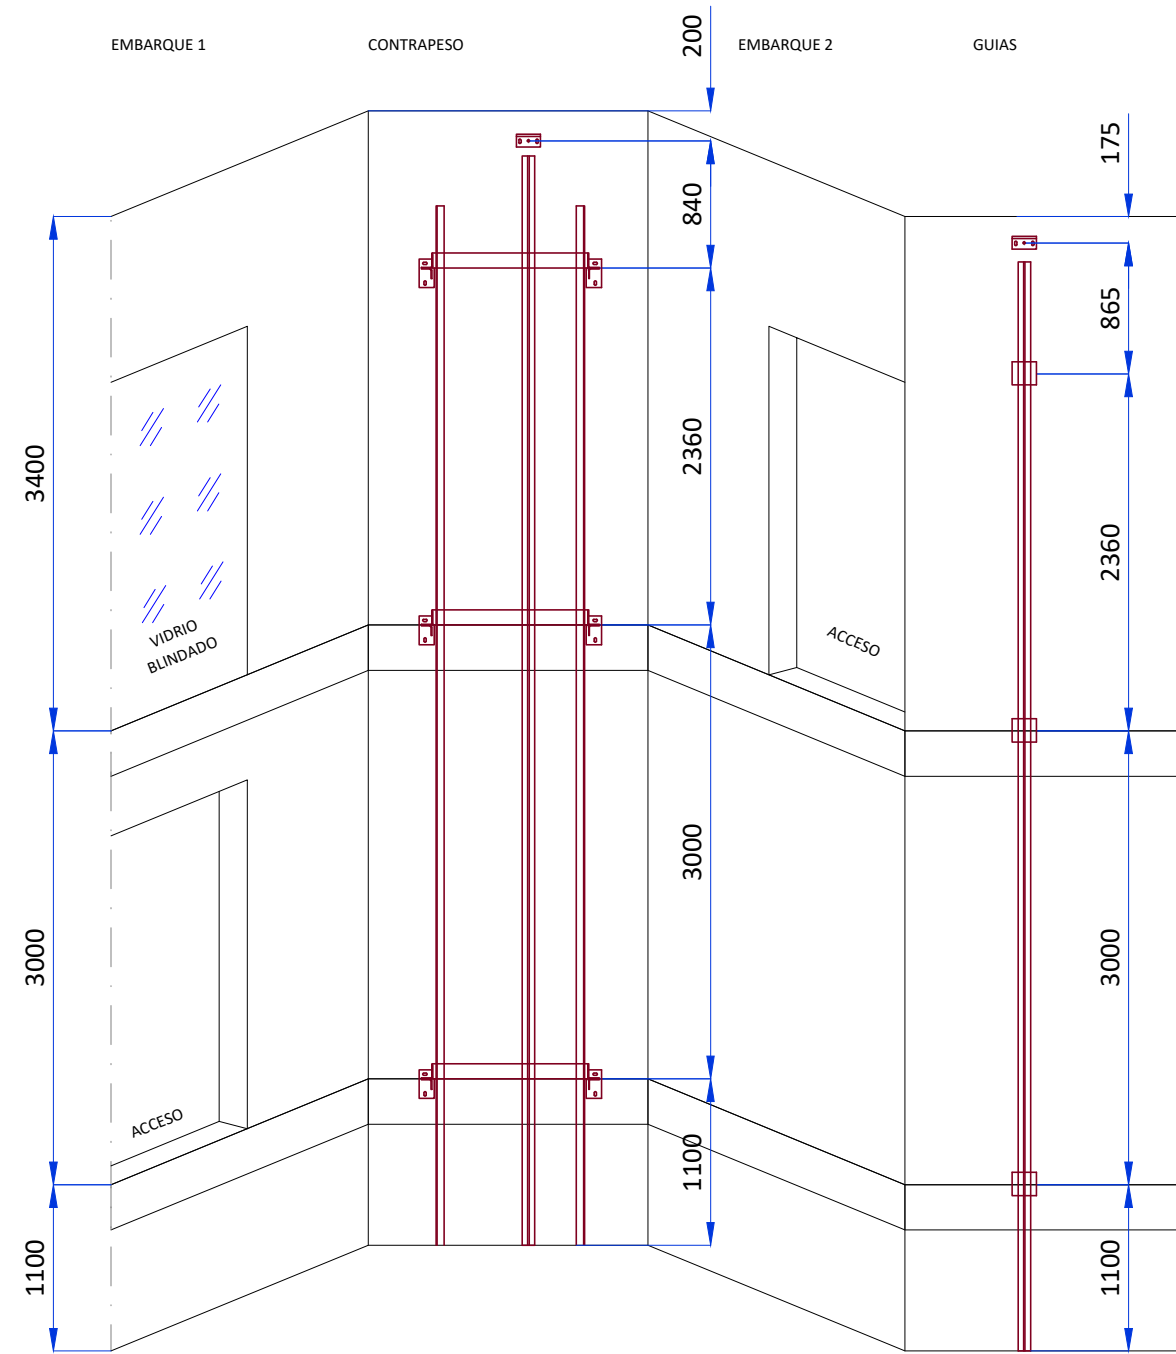


RECORRIDO = 3000 mm
NUMERO DE SOPORTES = 3
DISTANCIA MAXIMA ENTRE SOPORTES = 3300 mm

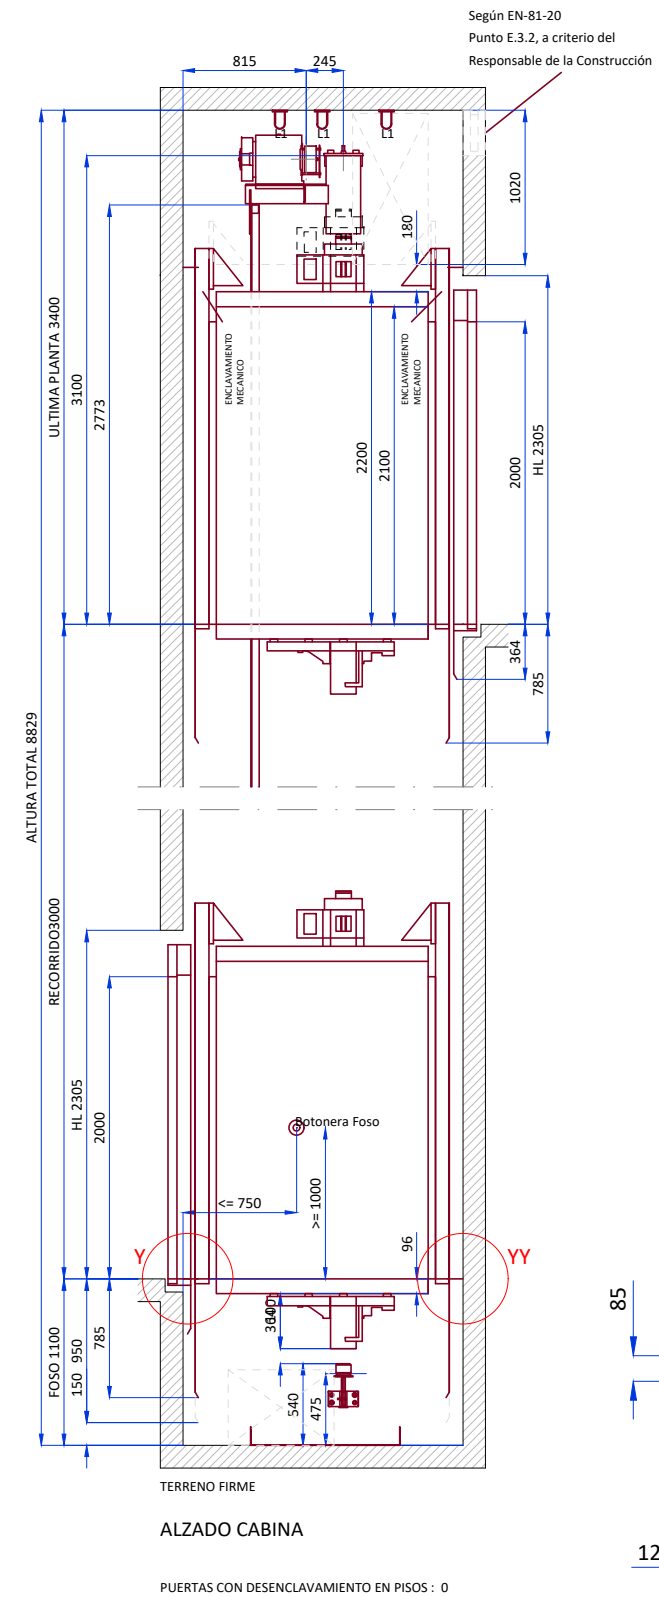

DETALLE Y

Puerta en

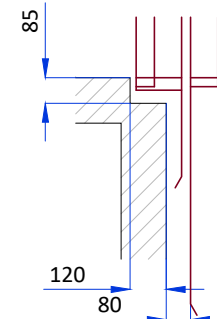

DETALLE YY

Puerta en

